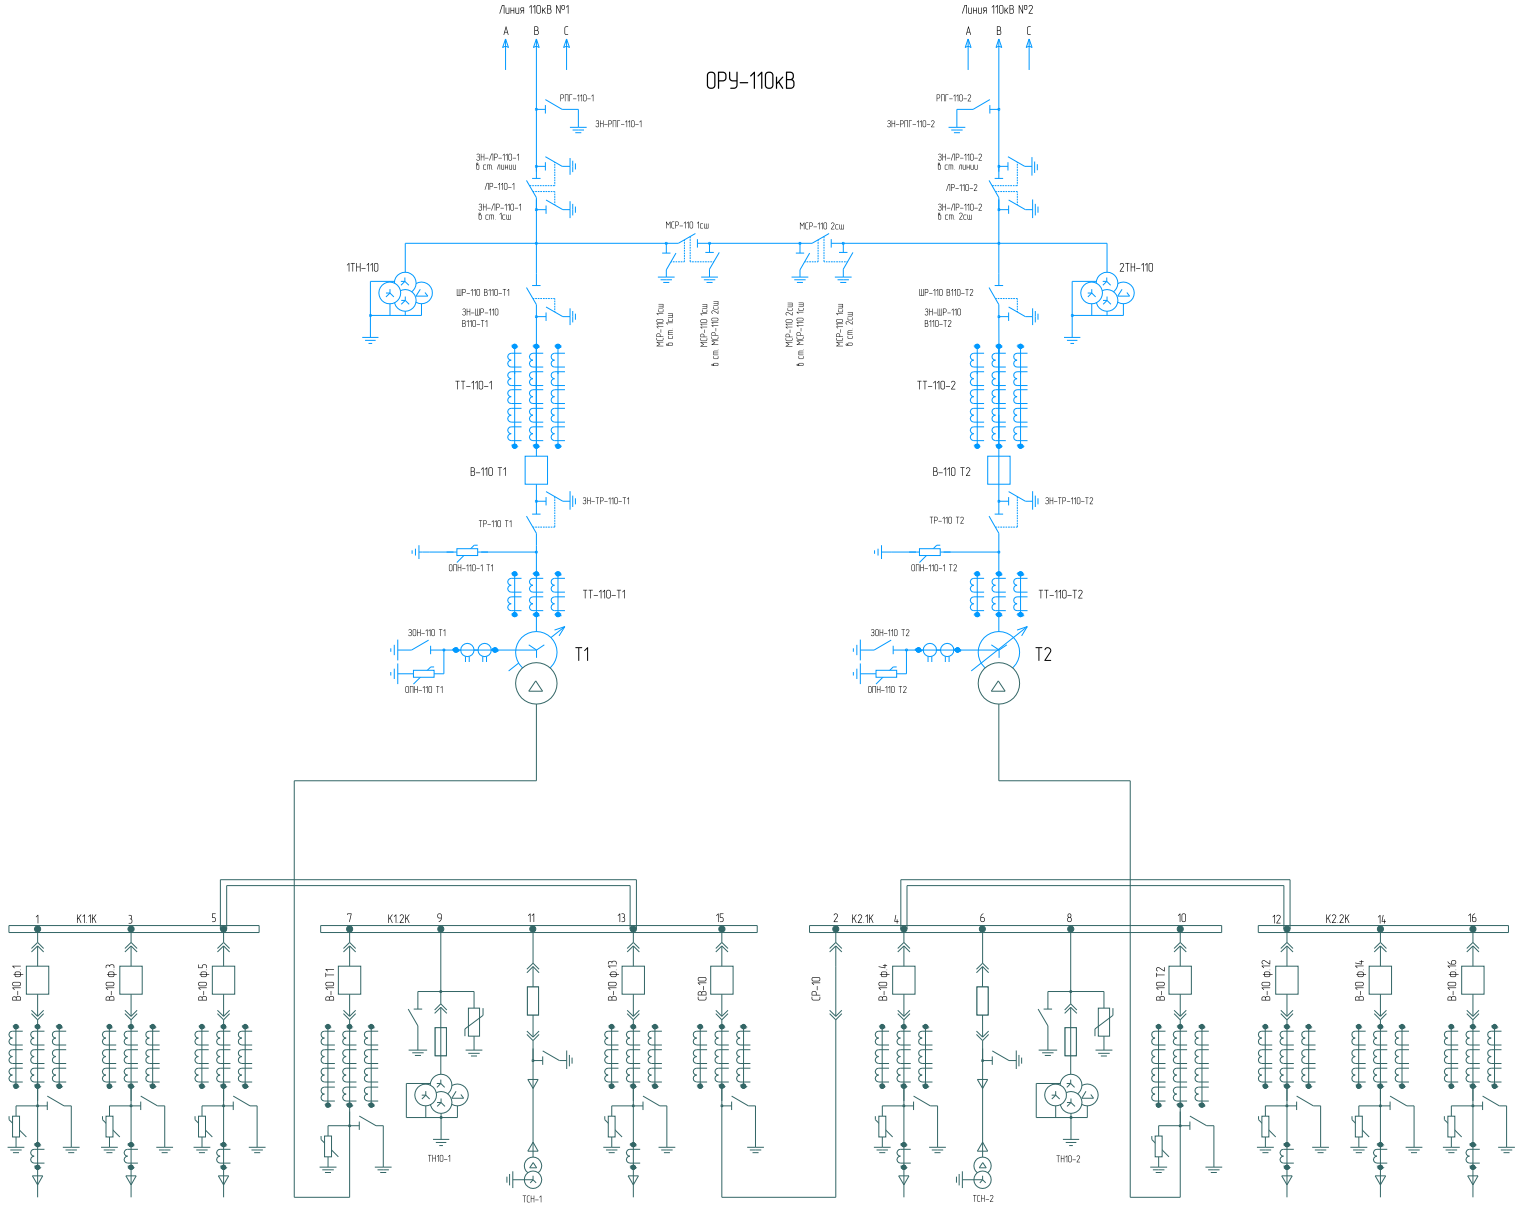
ОРУ-110кВ
Линия 110кВ №1
Линия 110кВ №2
A
B
C
РПГ-110-1
ЗН-РПГ-110-1
РПГ-110-2
ЗН-РПГ-110-2
ЗН-/Р-110-1 б.сп. линии
/Р-110-1
ЗН-/Р-110-1 б.сп. 1сш
ЗН-/Р-110-2 б.сп. линии
/Р-110-2
ЗН-/Р-110-2 б.сп. 2сш
МСР-110 1сш
МСР-110 2сш
1ТН-110
2ТН-110
ШР-110 В110-Т1
ЗН-ШР-110 В110-Т1
ШР-110 В110-Т2
ЗН-ШР-110 В110-Т2
МСР-110 1сш б.сп. 1сш
МСР-110 1сш б.сп. МСР-110 2сш
МСР-110 2сш б.сп. МСР-110 1сш
МСР-110 2сш б.сп. 2сш
ТТ-110-1
ТТ-110-2
В-110 Т1
В-110 Т2
ЗН-ТР-110-Т1
ЗН-ТР-110-Т2
ТР-110 Т1
ТР-110 Т2
ОПН-110-1 Т1
ОПН-110-1 Т2
ТТ-110-Т1
ТТ-110-Т2
ЗОН-110 Т1
ОПН-110 Т1
ЗОН-110 Т2
ОПН-110 Т2
Т1
Т2
1
К1.1К
3
5
7
К1.2К
9
11
13
15
2
К2.1К
4
6
8
10
12
К2.2К
14
16
В-10 ф.1
В-10 ф.3
В-10 ф.5
В-10 Т1
В-10 ф.13
СВ-10
СР-10
В-10 ф.4
В-10 Т2
В-10 ф.12
В-10 ф.14
В-10 ф.16
ТН10-1
ТСН-1
ТСН-2
ТН10-2